



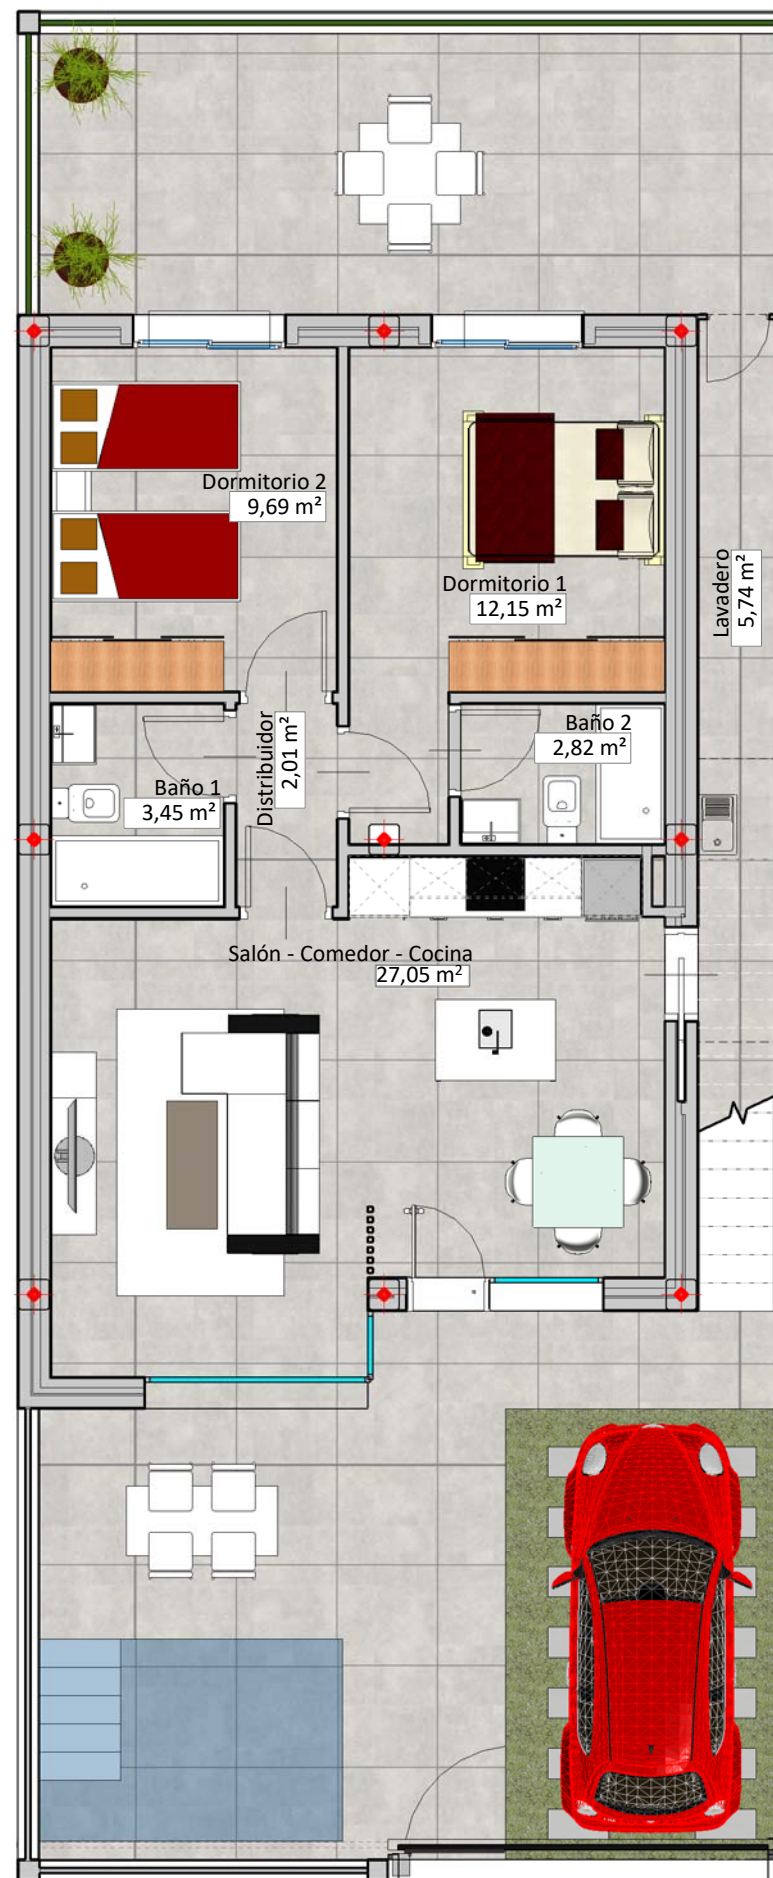

PLANTA BAJA

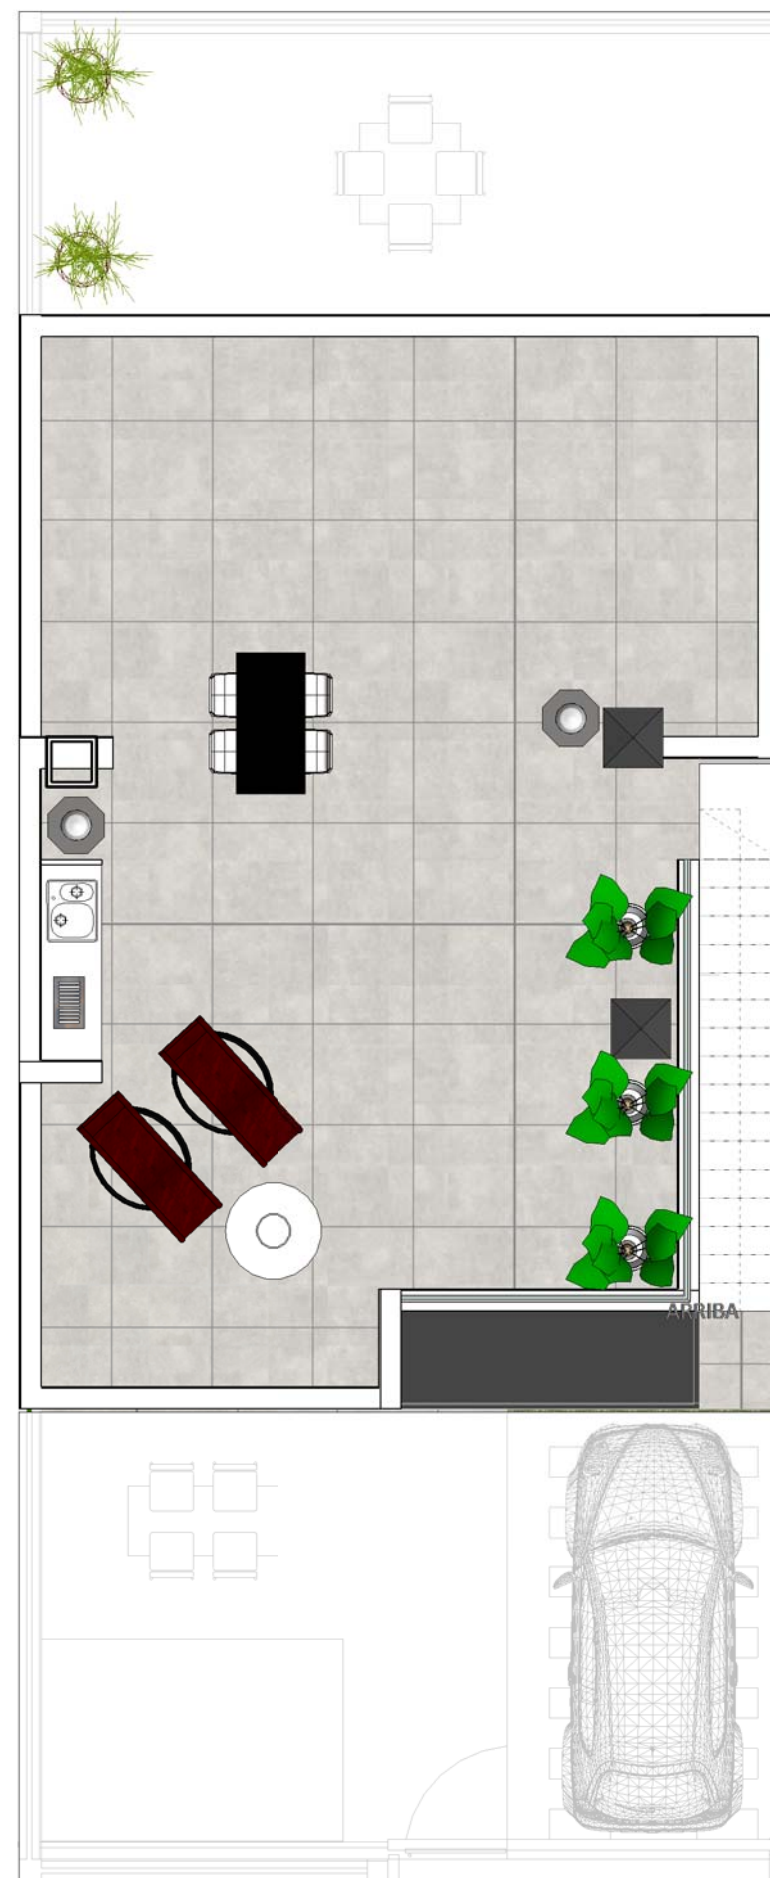

SOLARIUM



SUPERFICIE DE PARCELA: 140,05 m²

SUPERFICIE CONSTRUIDA: 76,35 m²

SUPERFICIE VIVIENDA: 76,35 m²

SUPERFICIE SOLARIUM: 68,58 m²

SUPERFICIE TERRAZA-JARDÍN: 35,17 m²

SUPERFICIE CONSTRUIDA PORCHES: 3,75 m²

SUPERFICIE PATIO TRASERO: 22,65 m²

SUPERFICIE TOTAL DISFRUTABLE: 206,50 m²

VILLA CALA Nº 2, 3, 4, 5, 6,7,8 y 9