



SUPERFICIE DE PARCELA: 105,46 m²

SUPERFICIE CONSTRUIDA: 81,73 m²

SUPERFICIE VIVIENDA: 81,73 m²


SUPERFICIE SOLARIUM: 32,10 m²

SUPERFICIE TERRAZA-JARDÍN: 36,85 m²


SUPERFICIE PATIO TRASERO: 19,07 m²

SUPERFICIE TERRAZA PLANTA PRIMERA: 8,26 m²


SUPERFICIE TOTAL DISFRUTABLE: 178,01 m²

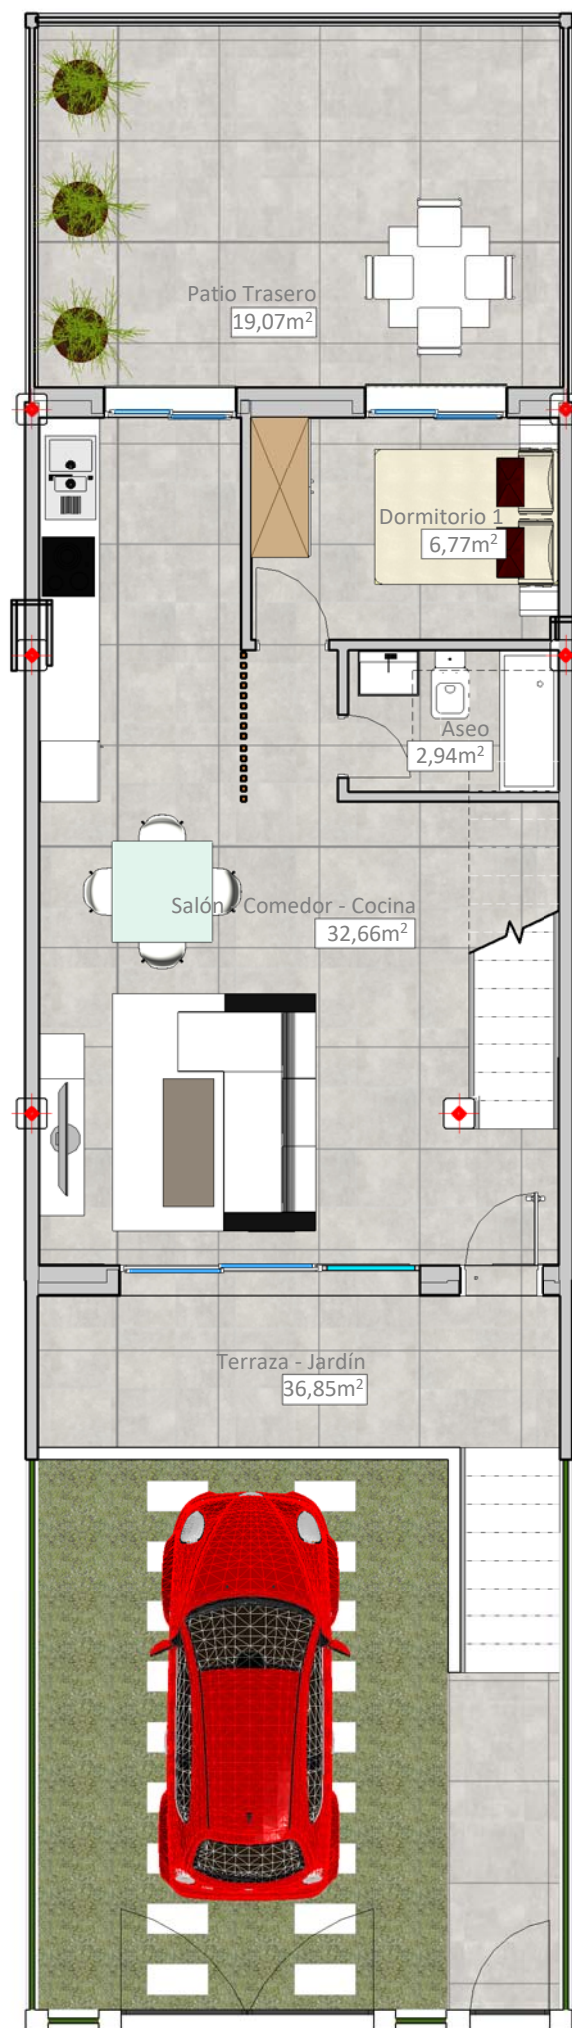

PLANTA BAJA

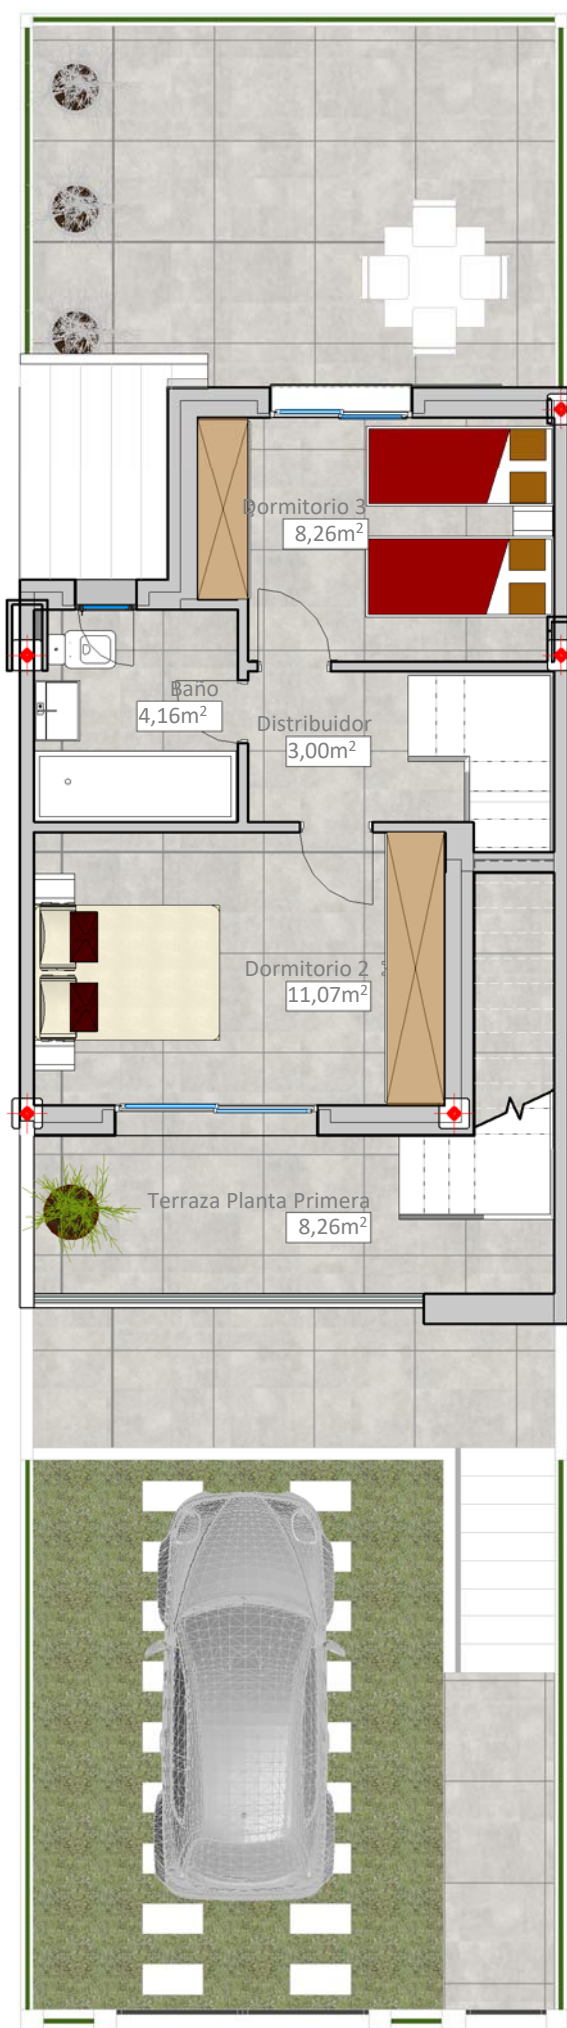

PLANTA PRIMERA

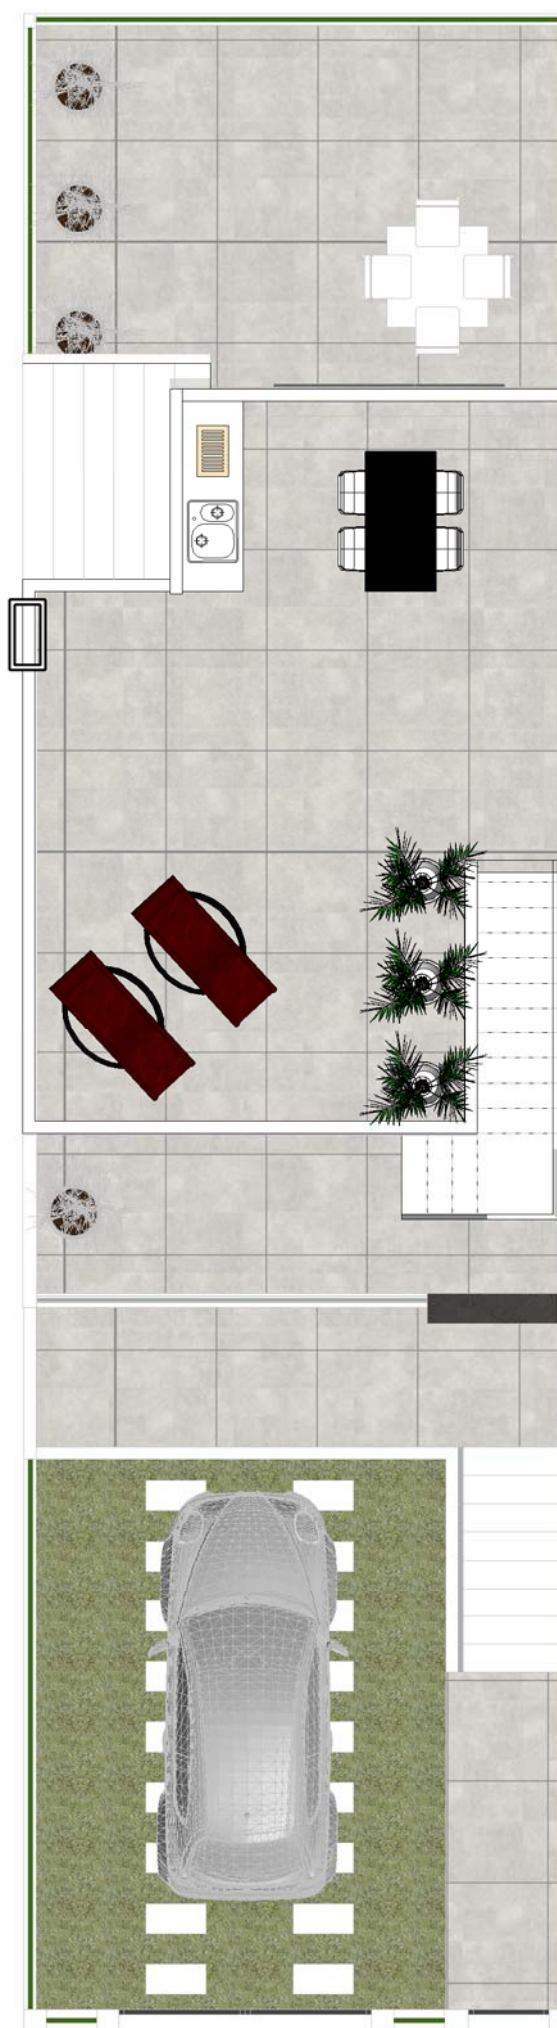

SOLARIUM